

Aménagement de la gare de Saujon - Scénario 2


Rappel des principales caractéristiques du scénario 2

Rue Clemenceau :
 Stationnement en bataille (27 places)
 Voie verte
 Fosses de plantations entre les stationnements


Avenue Gambetta :
 Stationnement longitudinal
 Piste cyclable sur chaussée
 Fosses de plantations entre les stationnements

Rue Yves du Manoir :
 Stationnement longitudinal
 Voie verte


Pôle d'échanges :
 Gare routière en site propre sur le parvis
 Zone de stationnement à l'Est (81 places)
 Parvis piéton en sortie de gare
 Stationnement sécurisé et libre accès deux roues
 Emplacement pour une terrasse devant l'hôtel

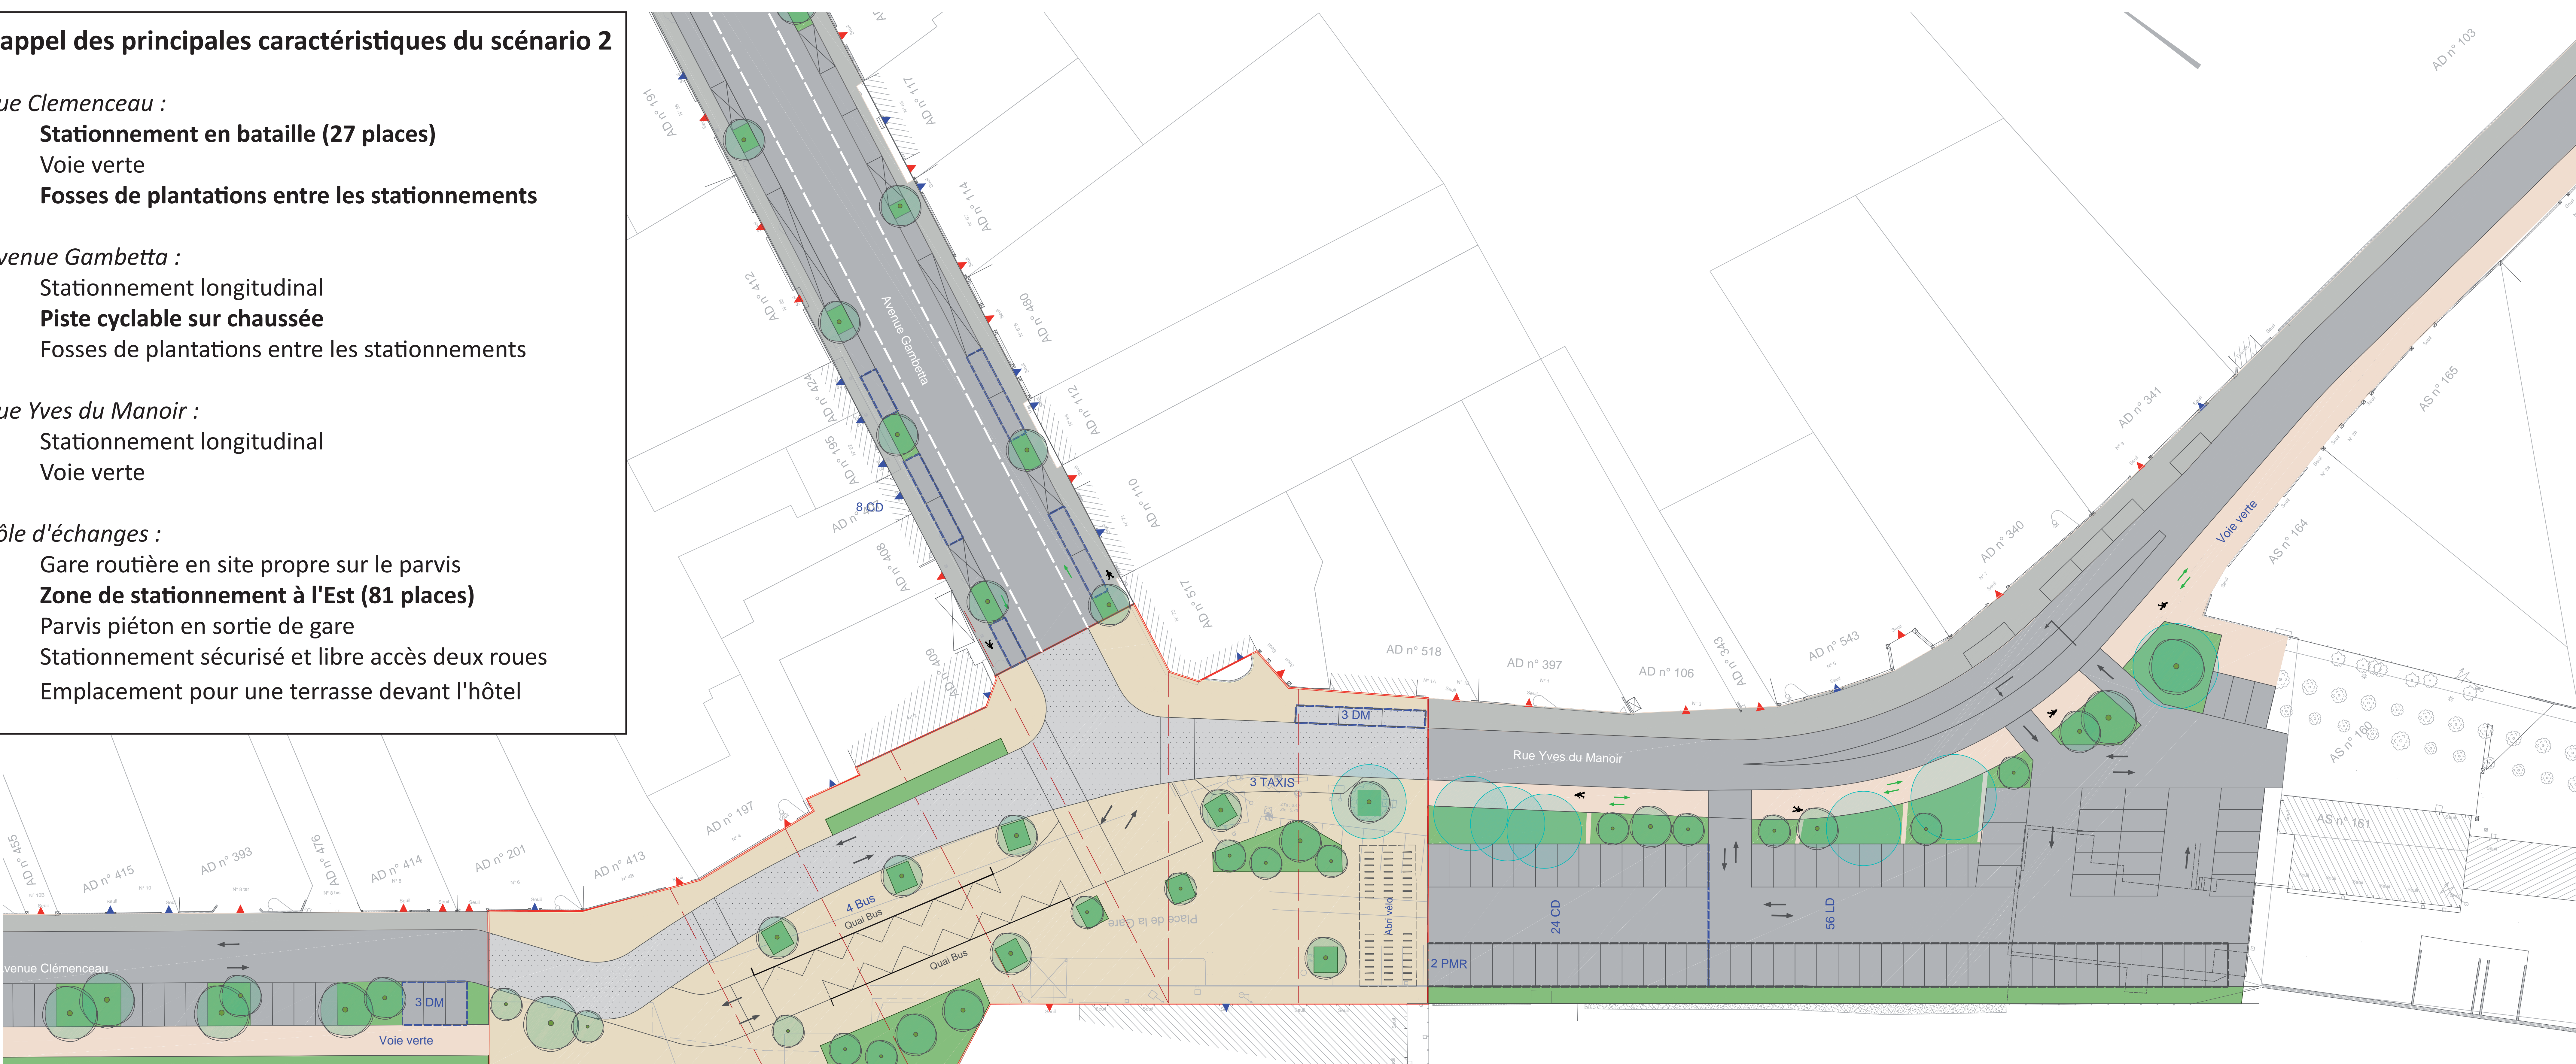

Rue Georges Clémenceau

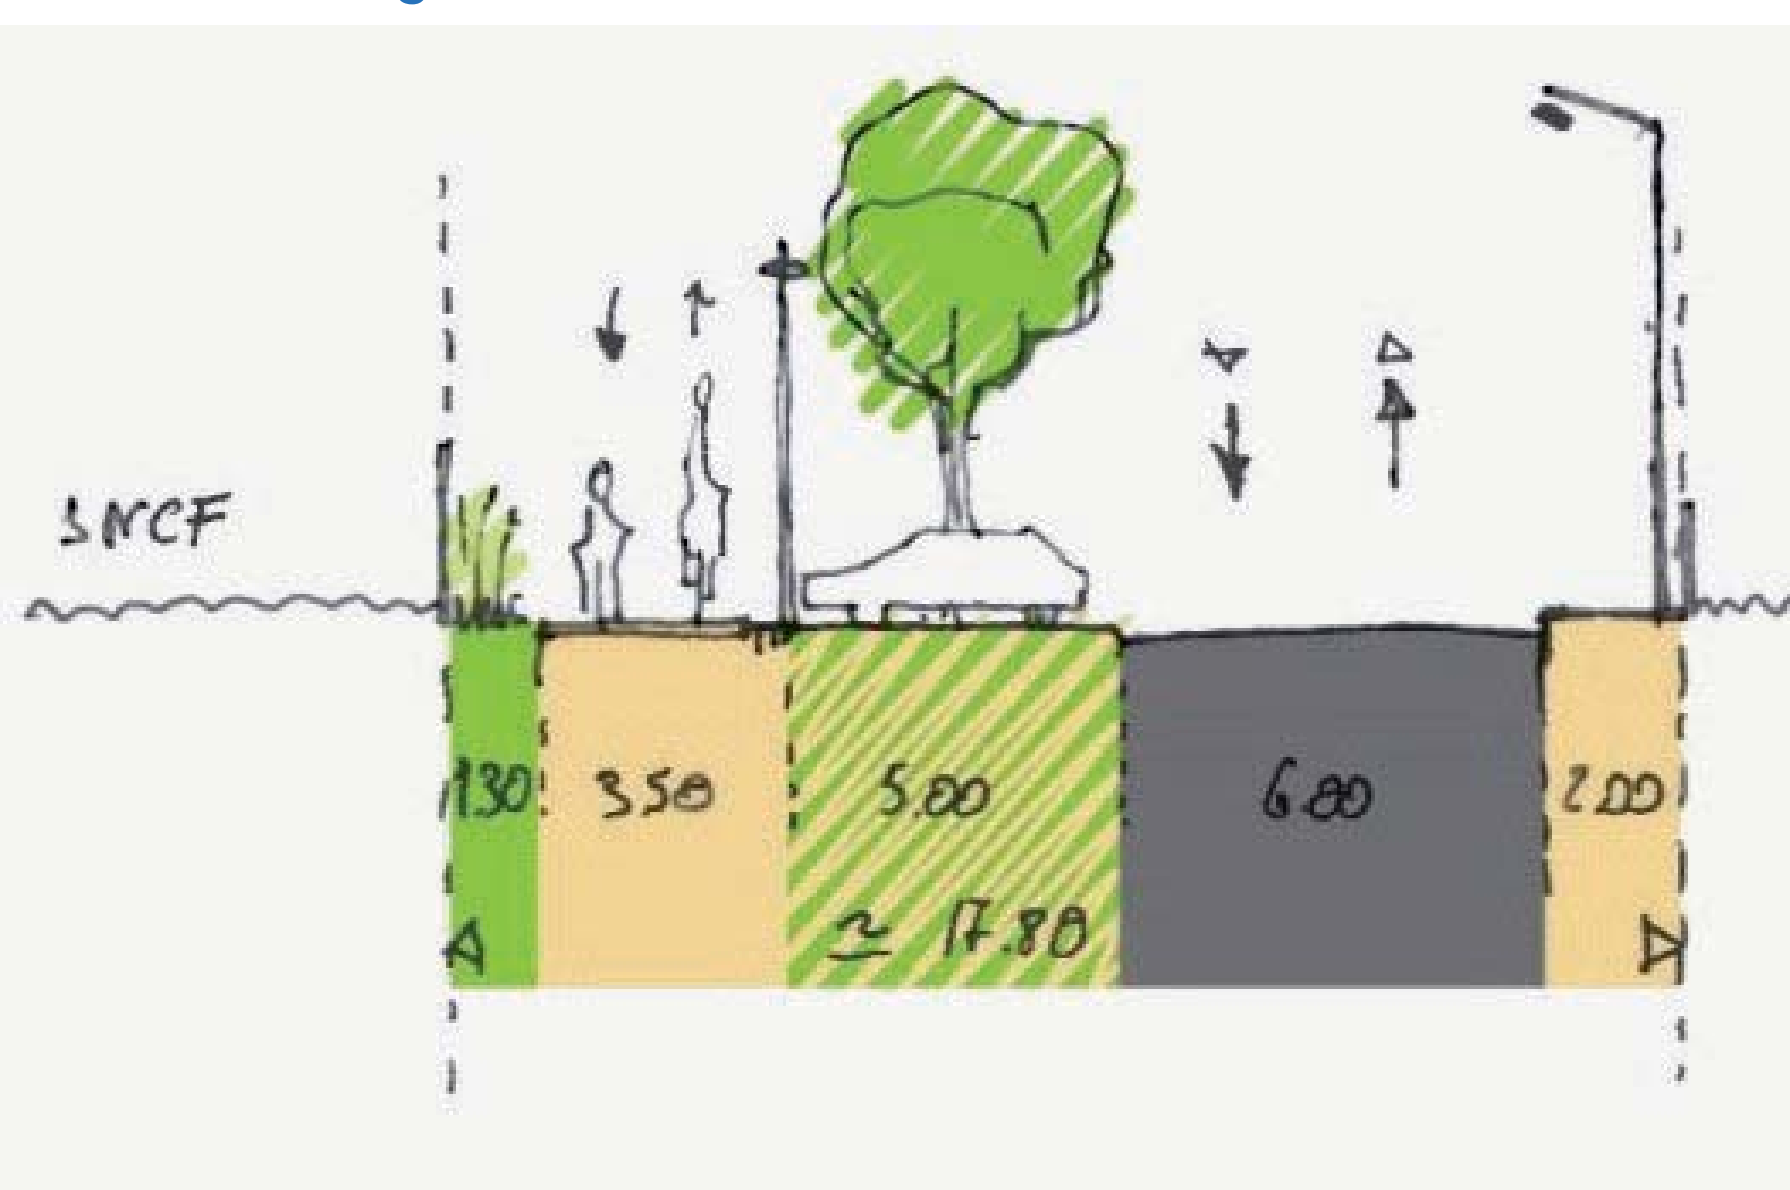

Avenue Gambetta

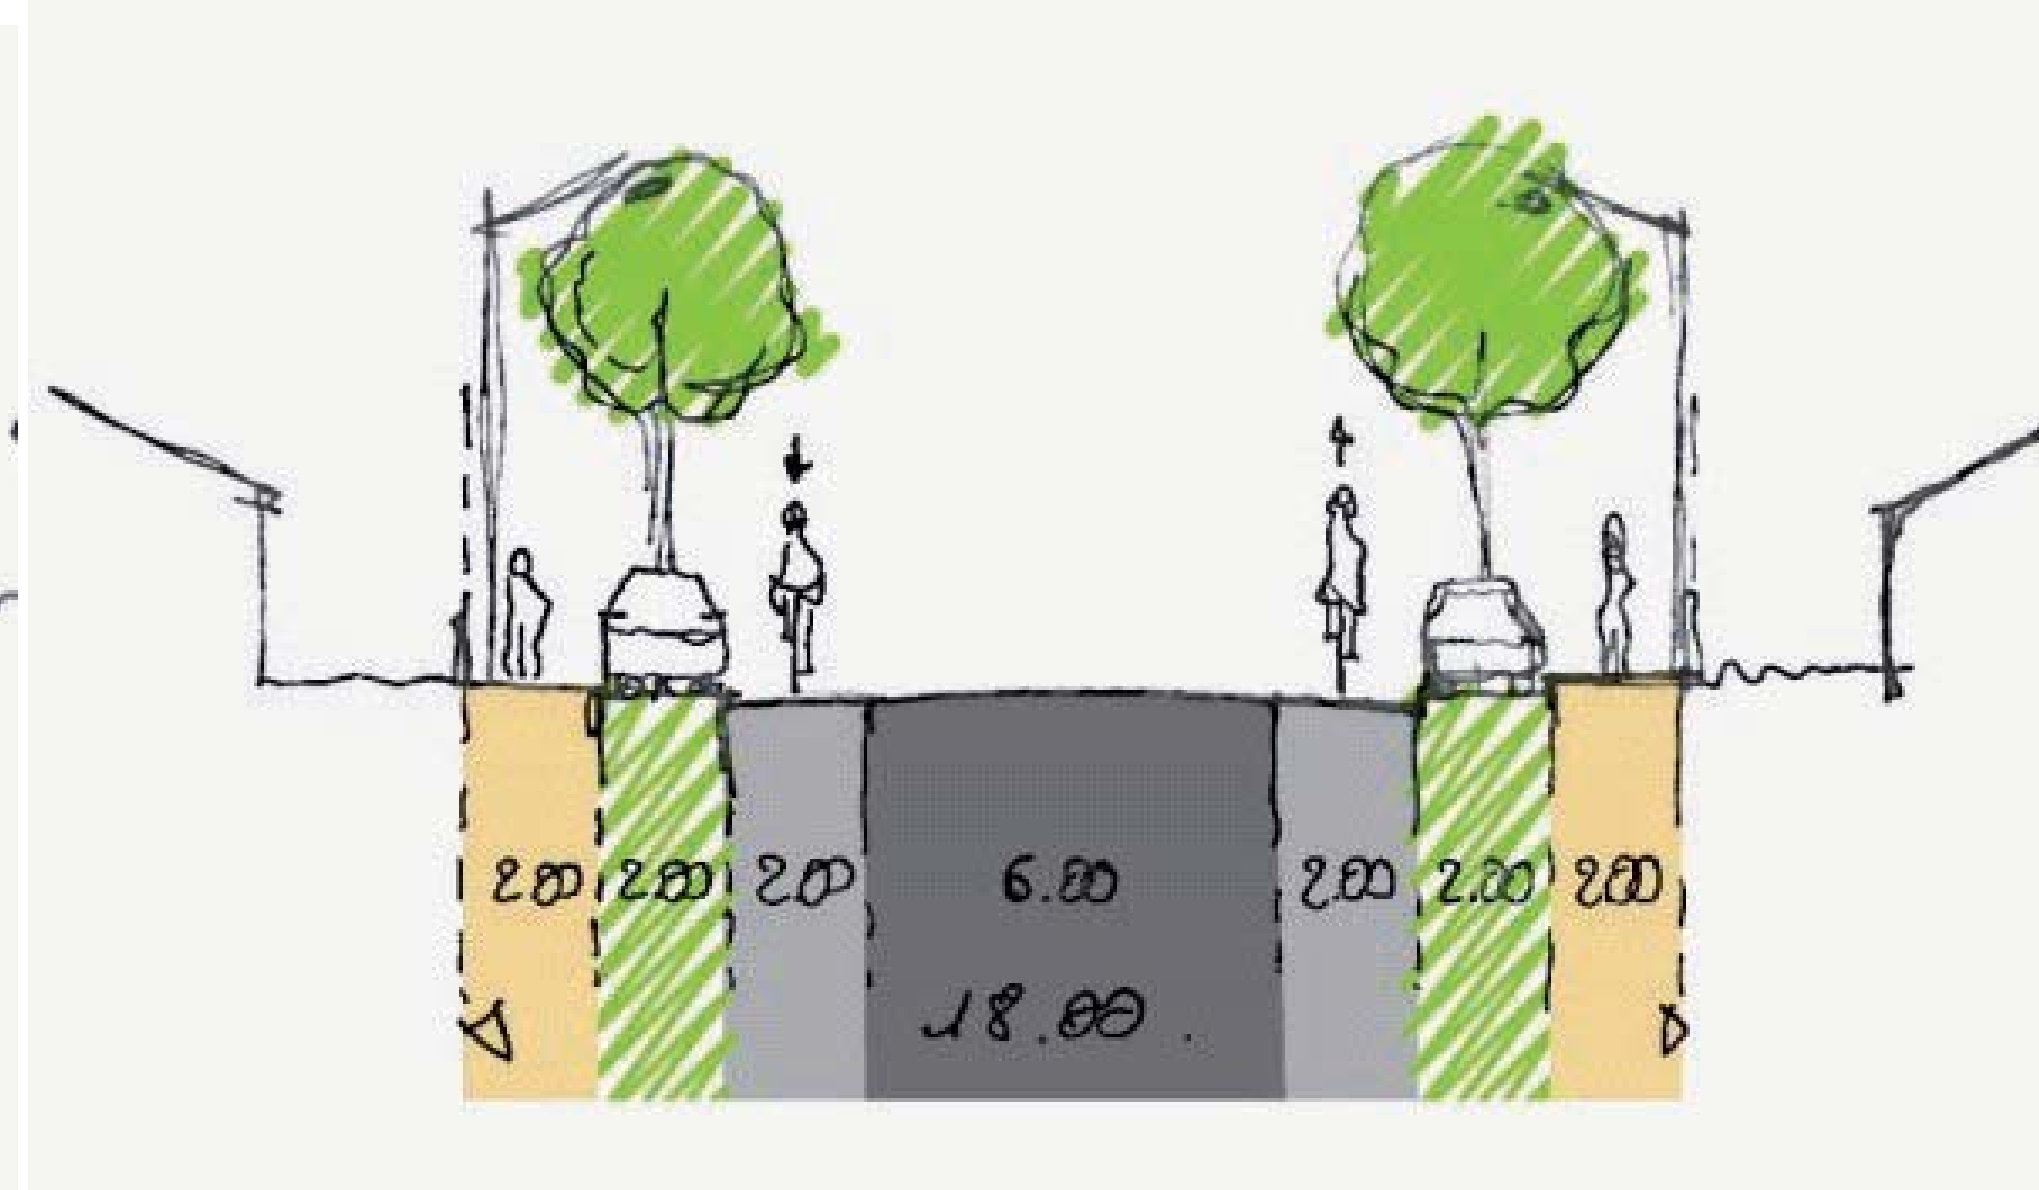

Rue Yves du Manoir

