

# Aménagement de la gare de Saujon - Scénario 3


## Rappel des principales caractéristiques du scénario 3

**Rue Clemenceau :**  
 Stationnement en bataille (36 places)  
 Voie verte  
 Fosses de plantations entre les stationnements


**Avenue Gambetta :**  
 Stationnement longitudinal  
**Piste cyclable sur chaussée bidirectionnelle**  
 Fosses de plantations entre les stationnements

**Rue Yves du Manoir :**  
 Stationnement longitudinal  
 Voie verte


**Pôle d'échanges :**  
 Gare routière en encoche sur chaussée  
 Stationnement en ouvrage (80 places ou plus)  
 Parvis piéton en sortie de gare  
 Stationnement sécurisé et libre accès deux roues

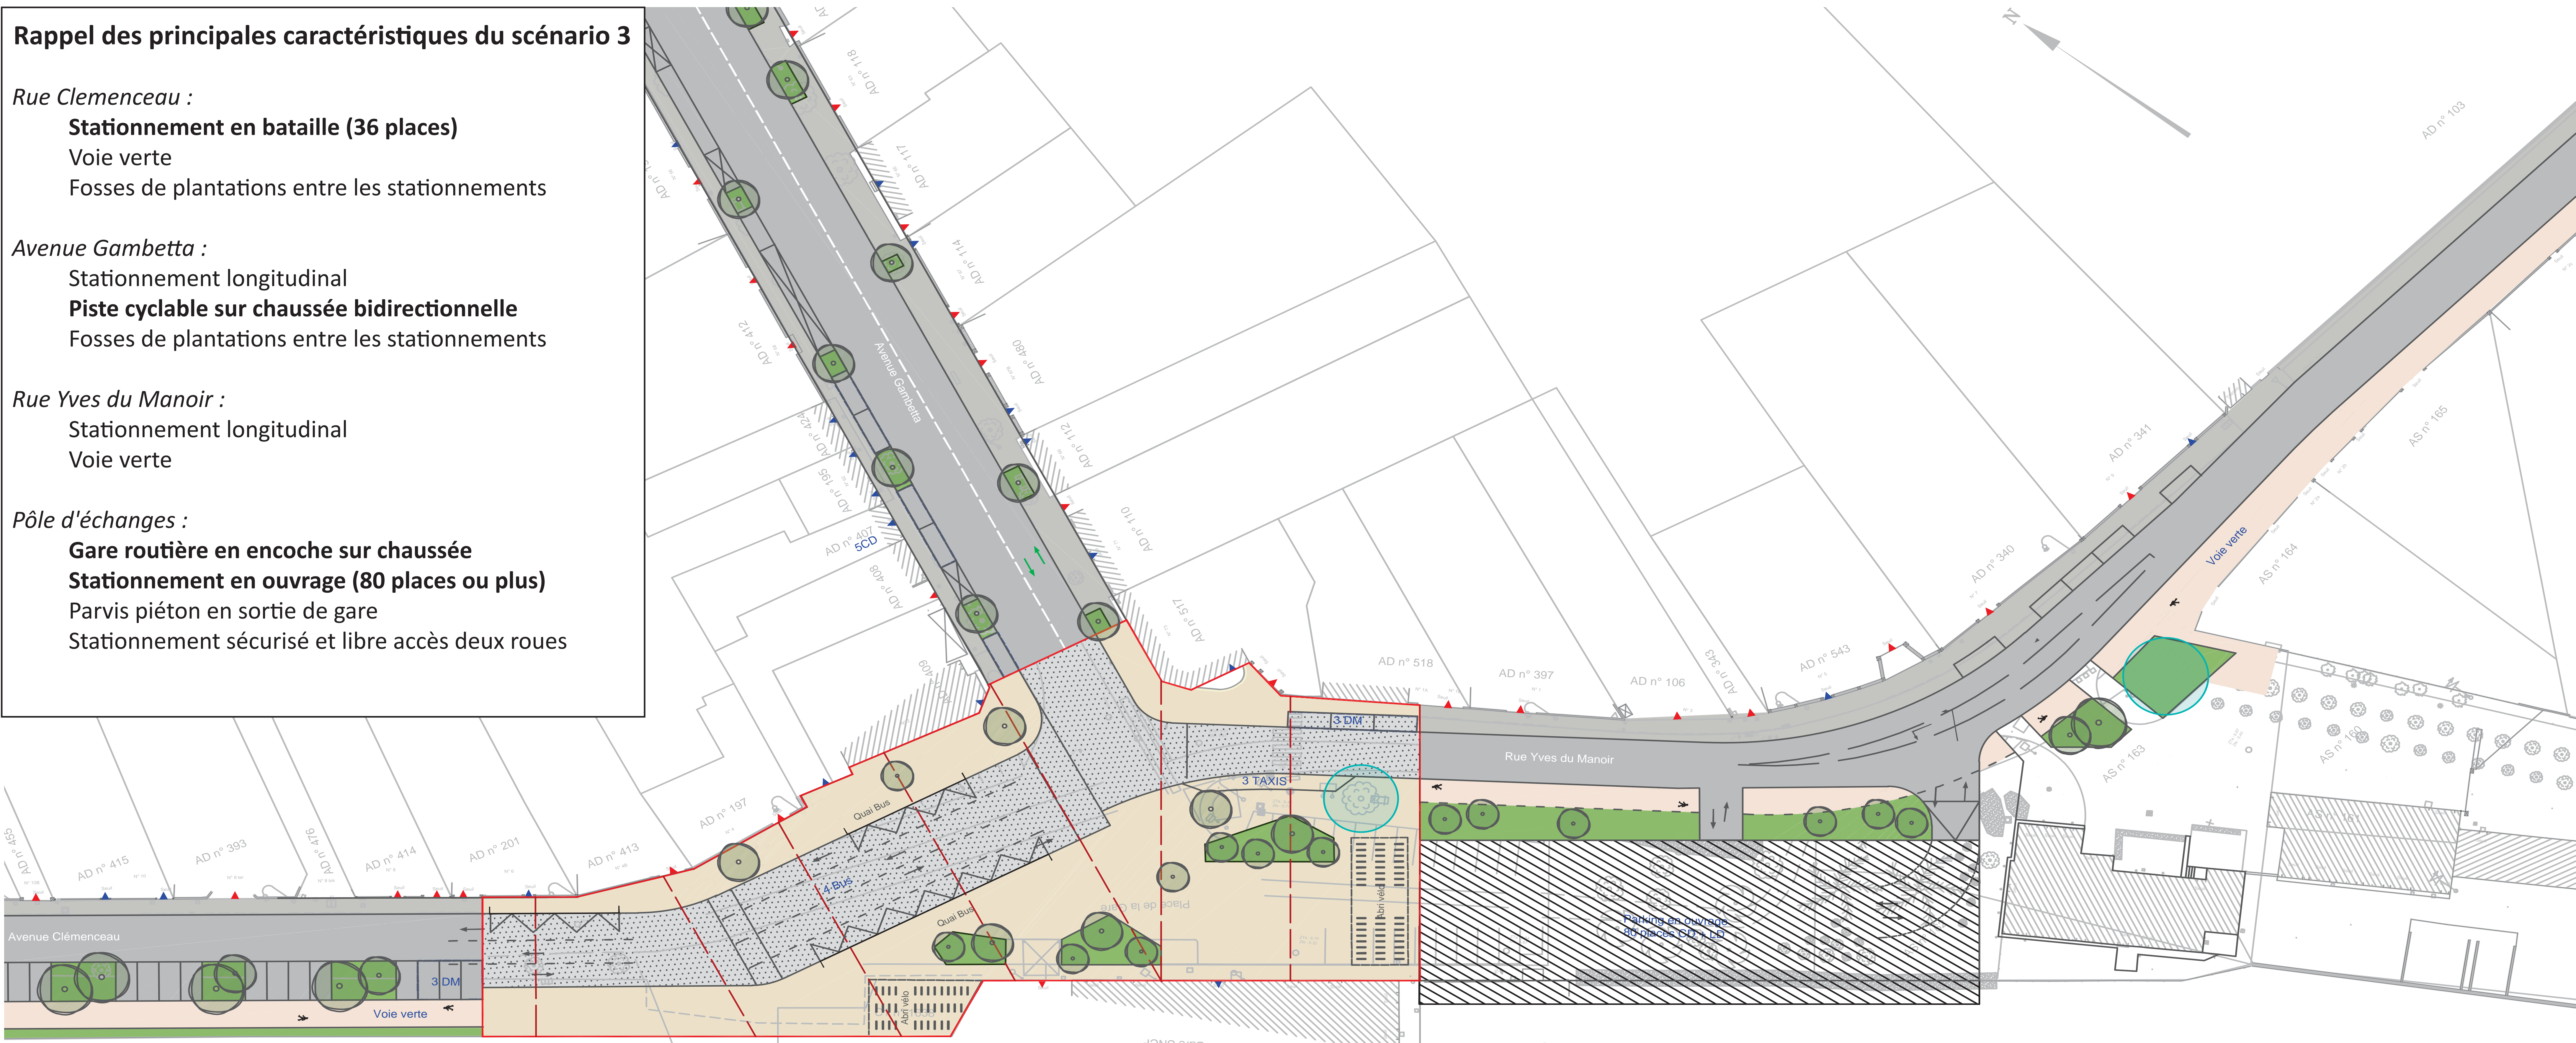

Rue Georges Clémenceau

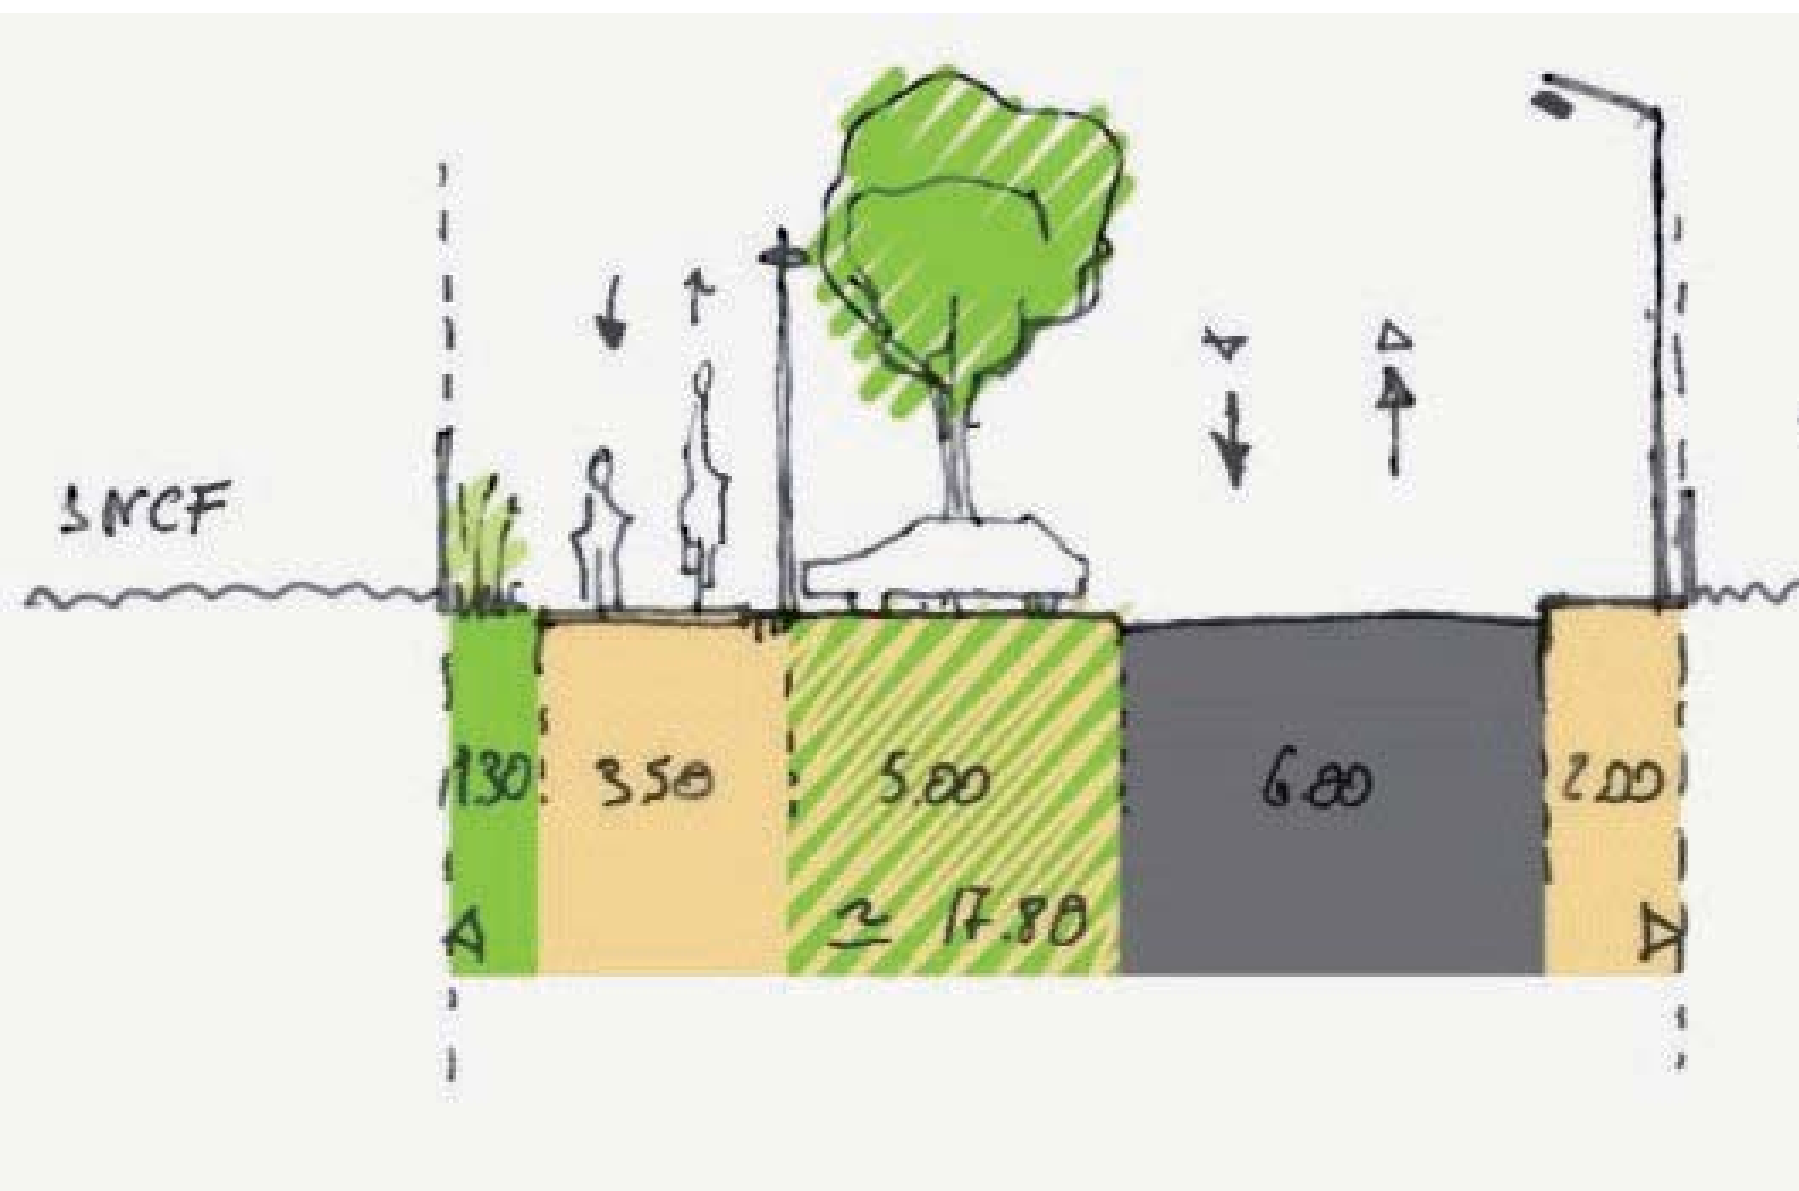

Avenue Gambetta

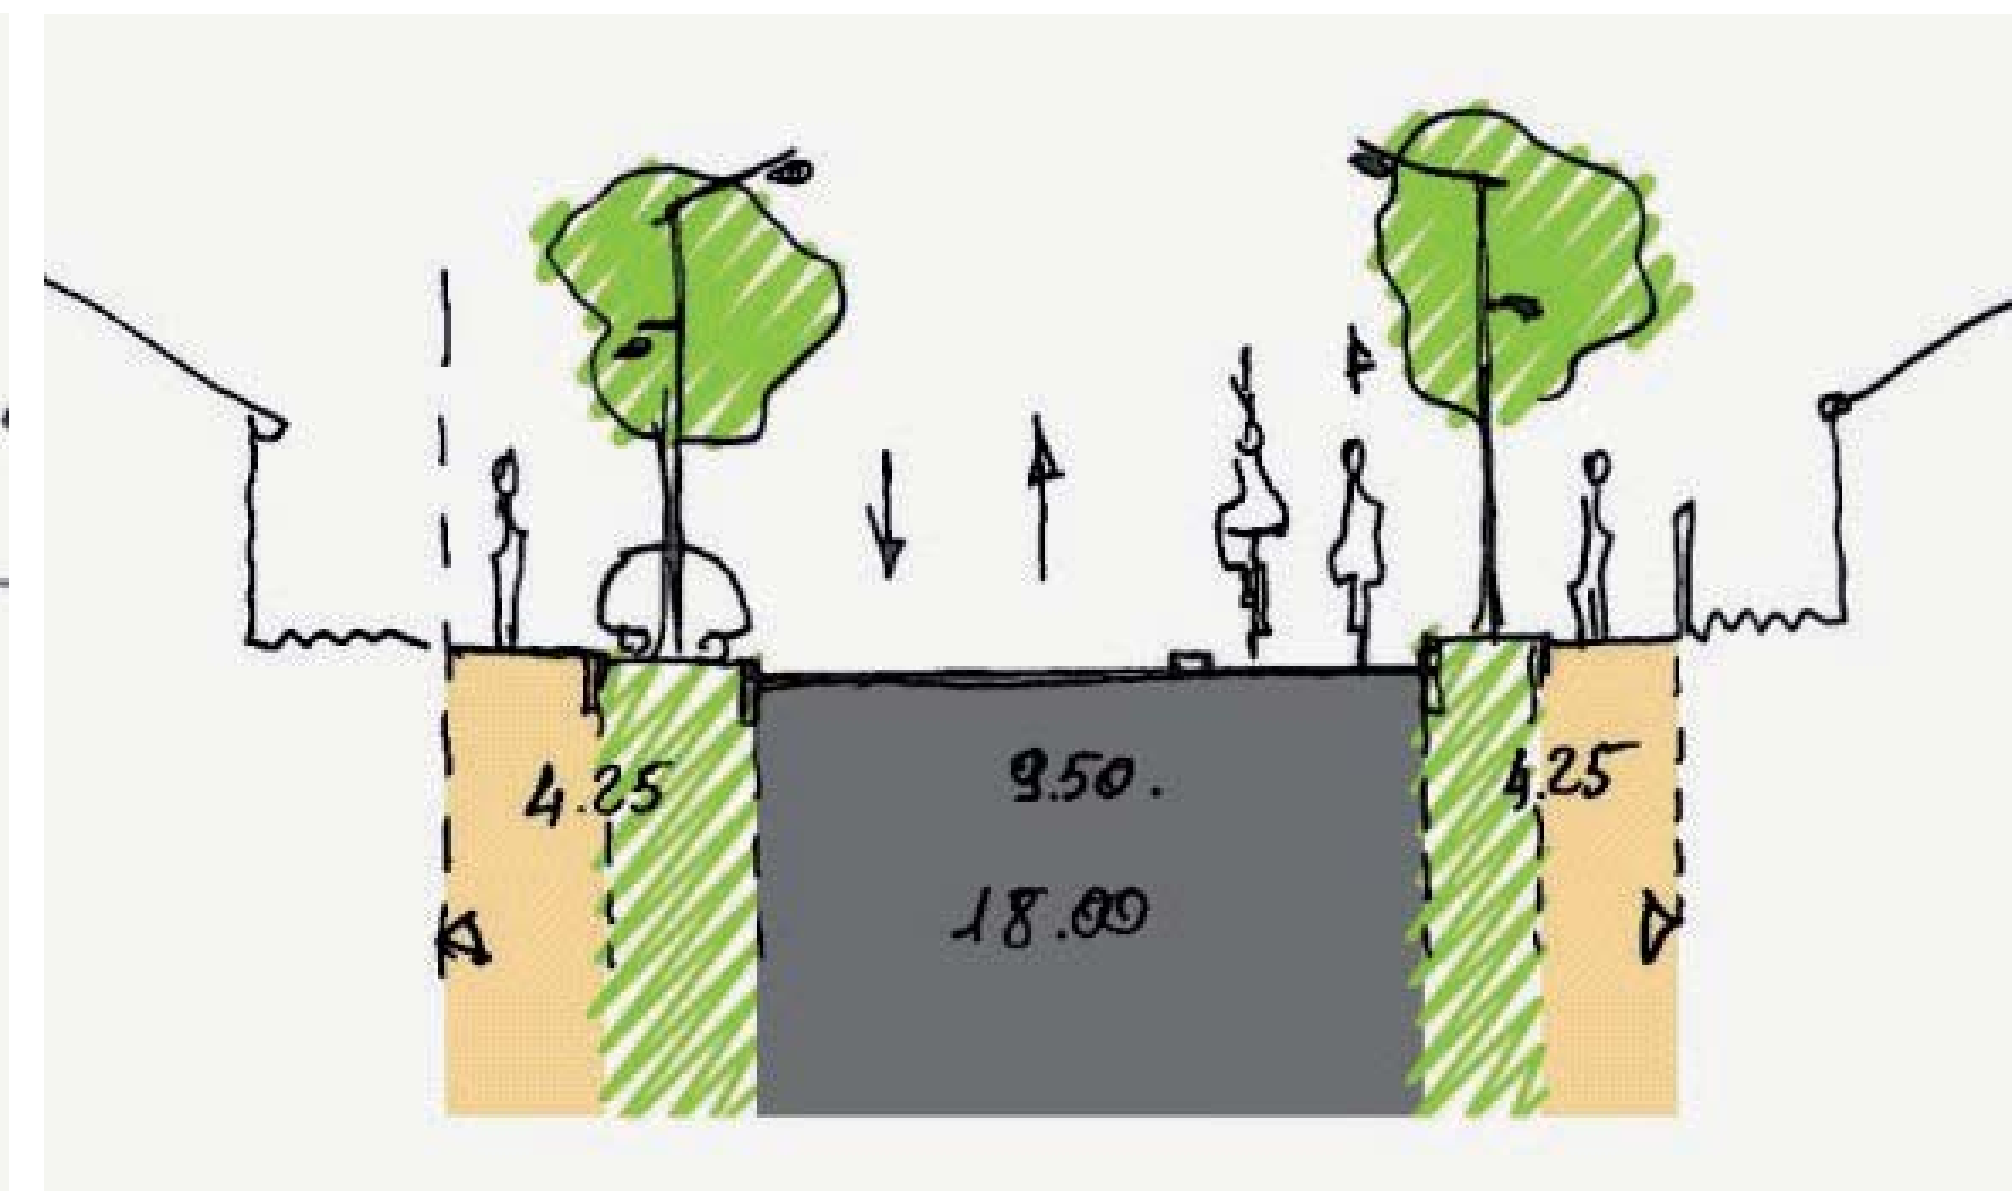

Rue Yves du Manoir

